
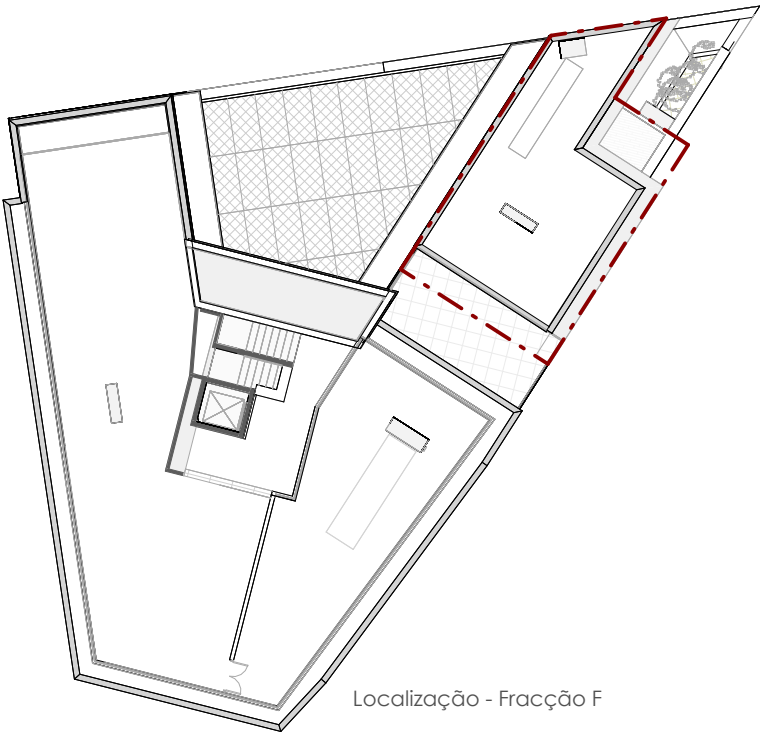


T1

Fracção F

PISO 2 - NASCENTE

Área total	88,08 m²
Estacionamento	LUGAR - 16.15 m2
Varanda	7,84 m²
Arrumos	4,92 m²
Áreas comuns	
Terraço na cobertura c/ piscina	156 m²
Sala de Condomínio	14 m²

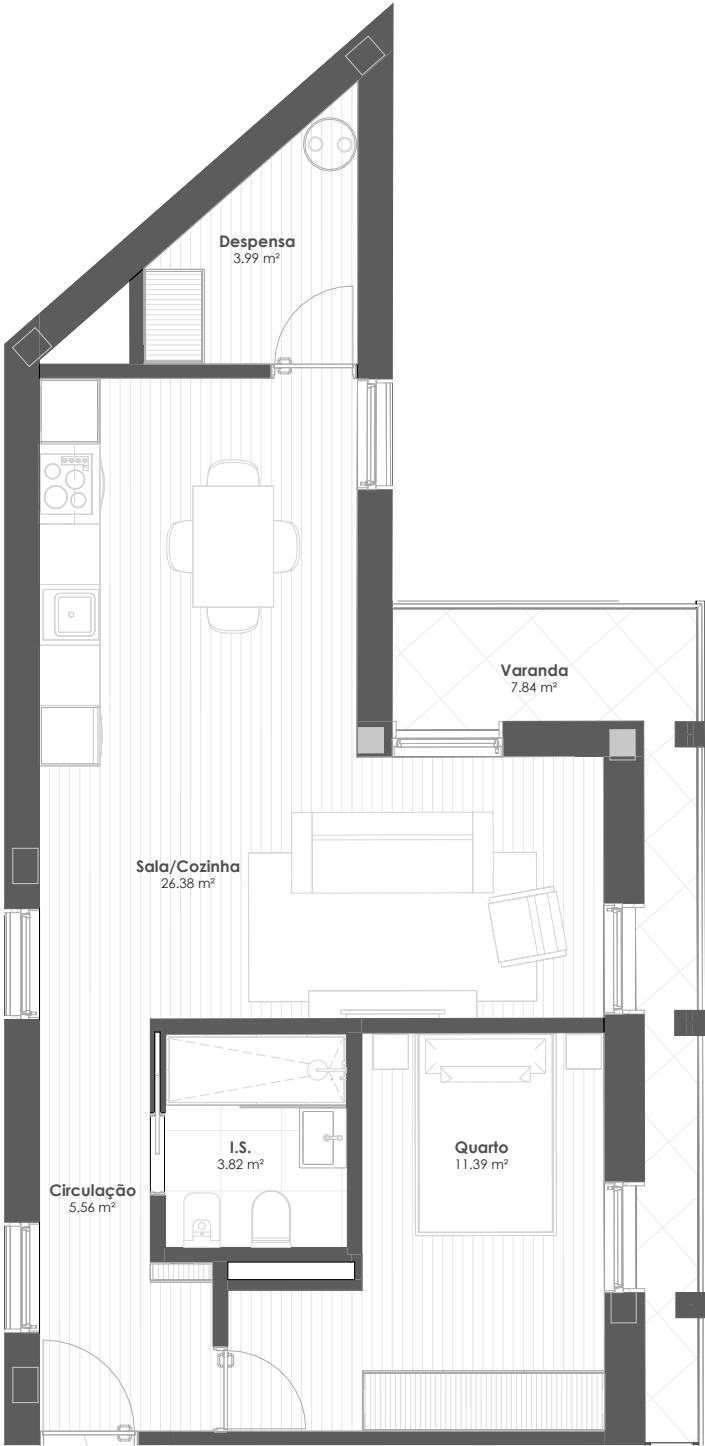

Localização - Fracção F



Localização Lugar - Piso -1 - Fracção F



1:75