
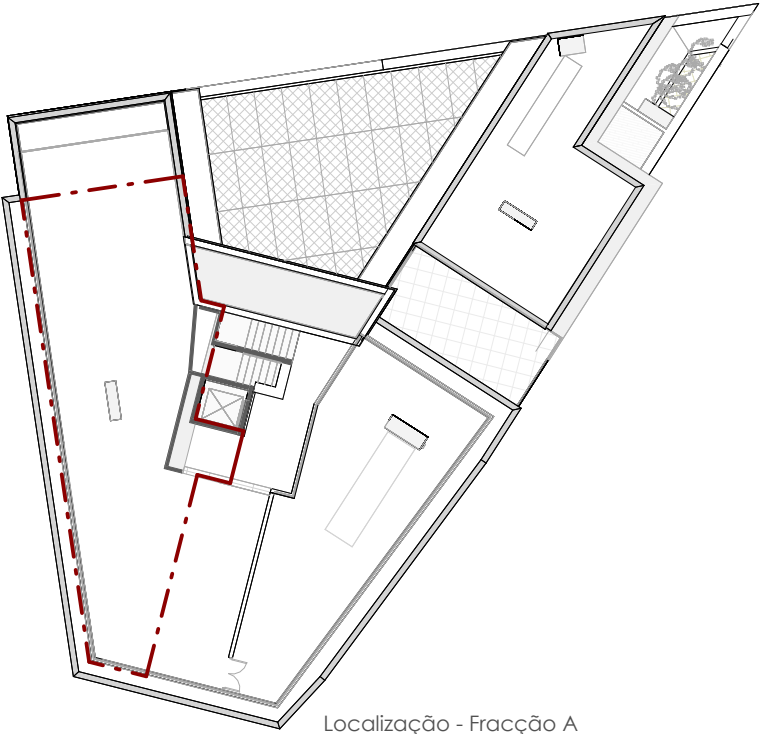



T2

Fracção A
PISO 1 - SUL/POENTE

Área total	147,92 m²
Estacionamento	BOX -40.52 m2
Varanda	2,92 m²
Arrumos	6,85 m²
Áreas comuns	
Terraço na cobertura c/ piscina	156 m²
Sala de Condomínio	14 m²

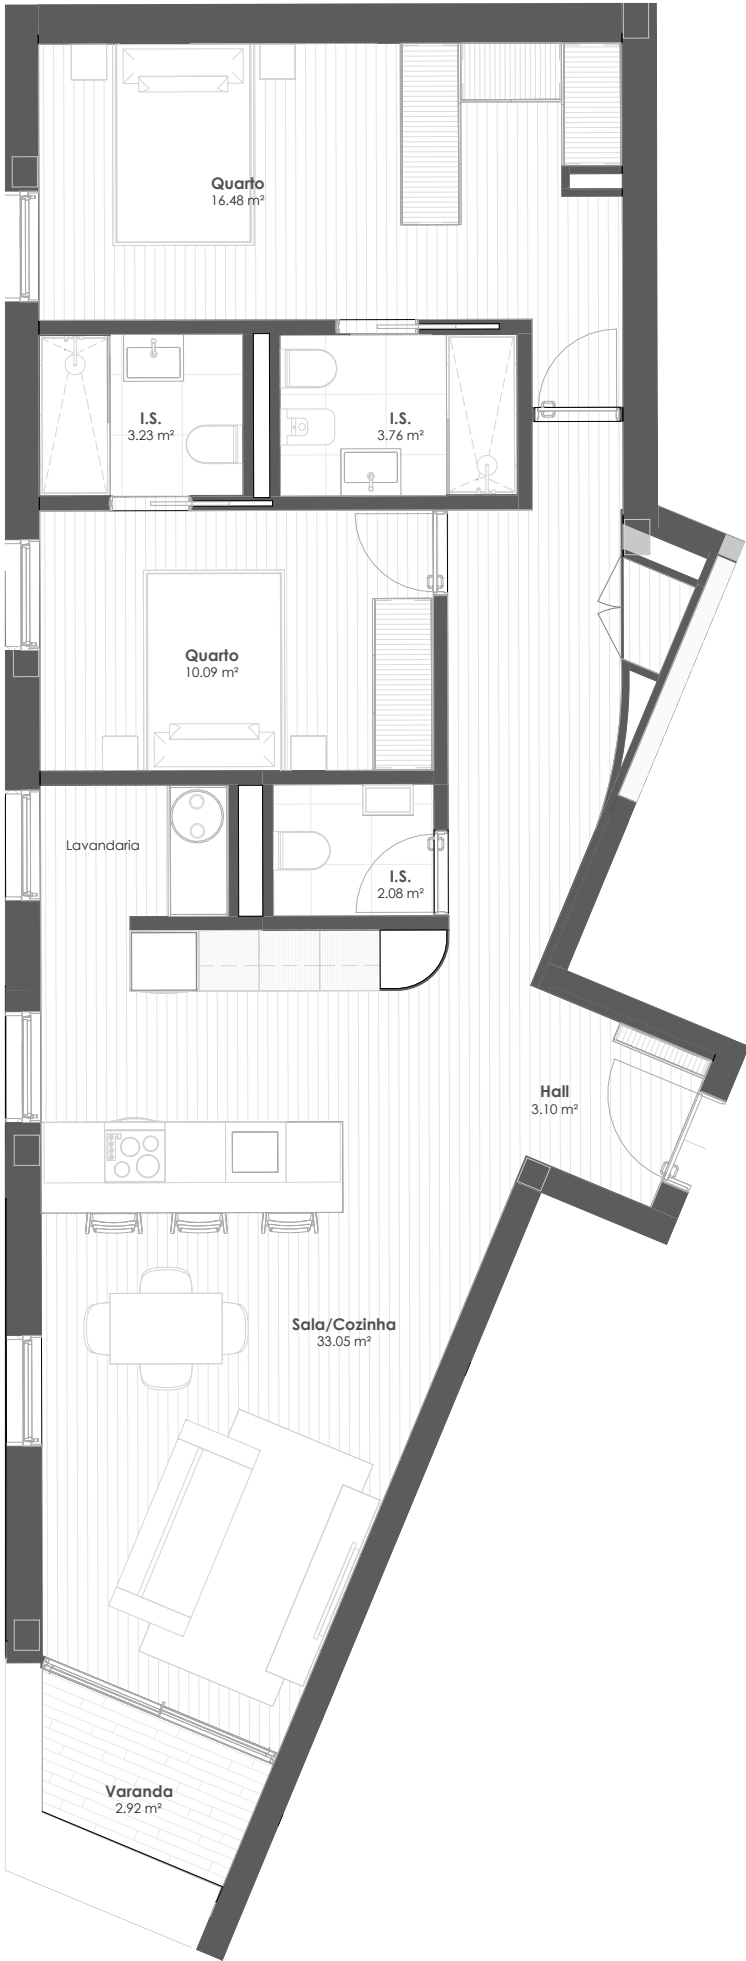

Localização - Fracção A

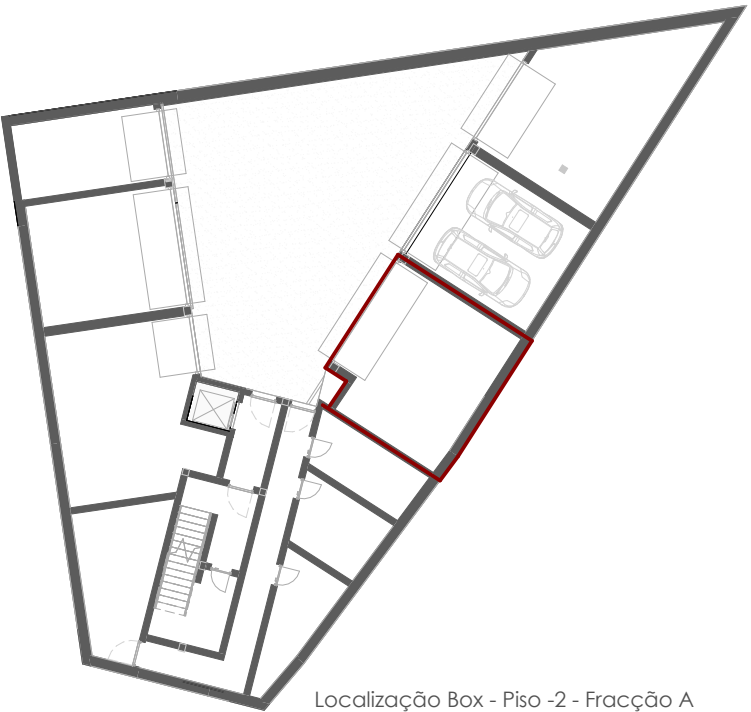

Localização Box - Piso -2 - Fracção A

