
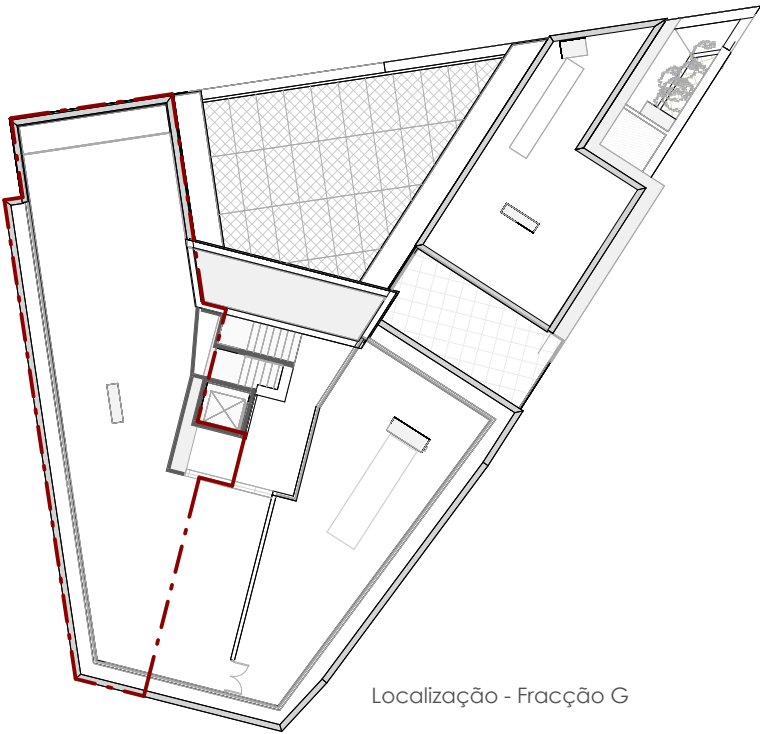


T3

Fracção G

PISO 3 - SUL/POENTE

Área total	186,36 m²
Estacionamento	BOX - 40.52 m2
Varanda	18,24 m²
Arrumos	13,75 m²
Áreas comuns	
Terraço na cobertura c/ piscina	156 m²
Sala de Condomínio	14 m²

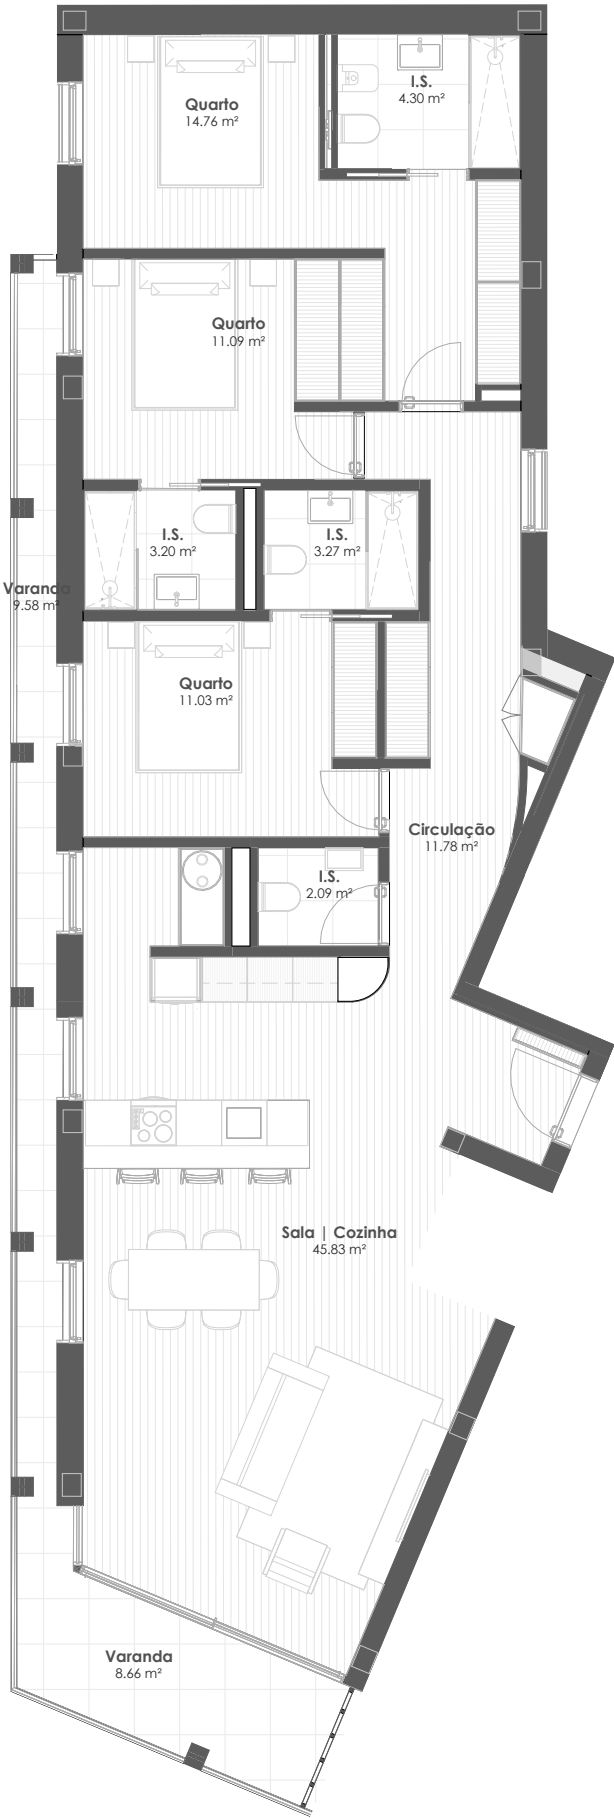

Localização - Fracção G



Localização Box - Piso -1 - Fracção G

