
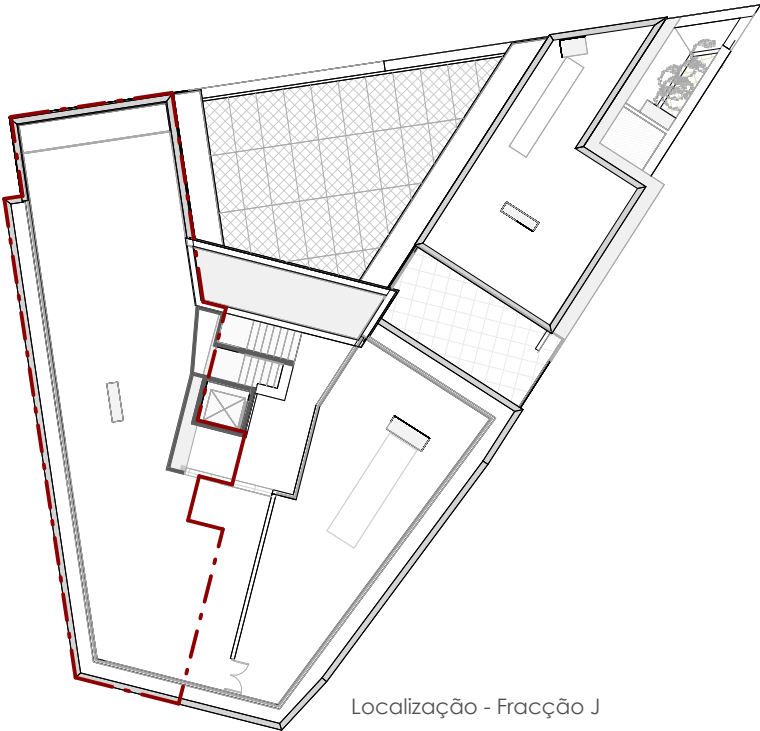


T3


Fracção J

PISO 4 - SUL/POENTE

Área total	177,02 m²
Estacionamento	BOX - 32,53 m2
Varanda	18.25 m²
Arrumos	9,81 m²
Áreas comuns	
Terraço na cobertura c/ piscina	156 m²
Sala de Condomínio	14 m²

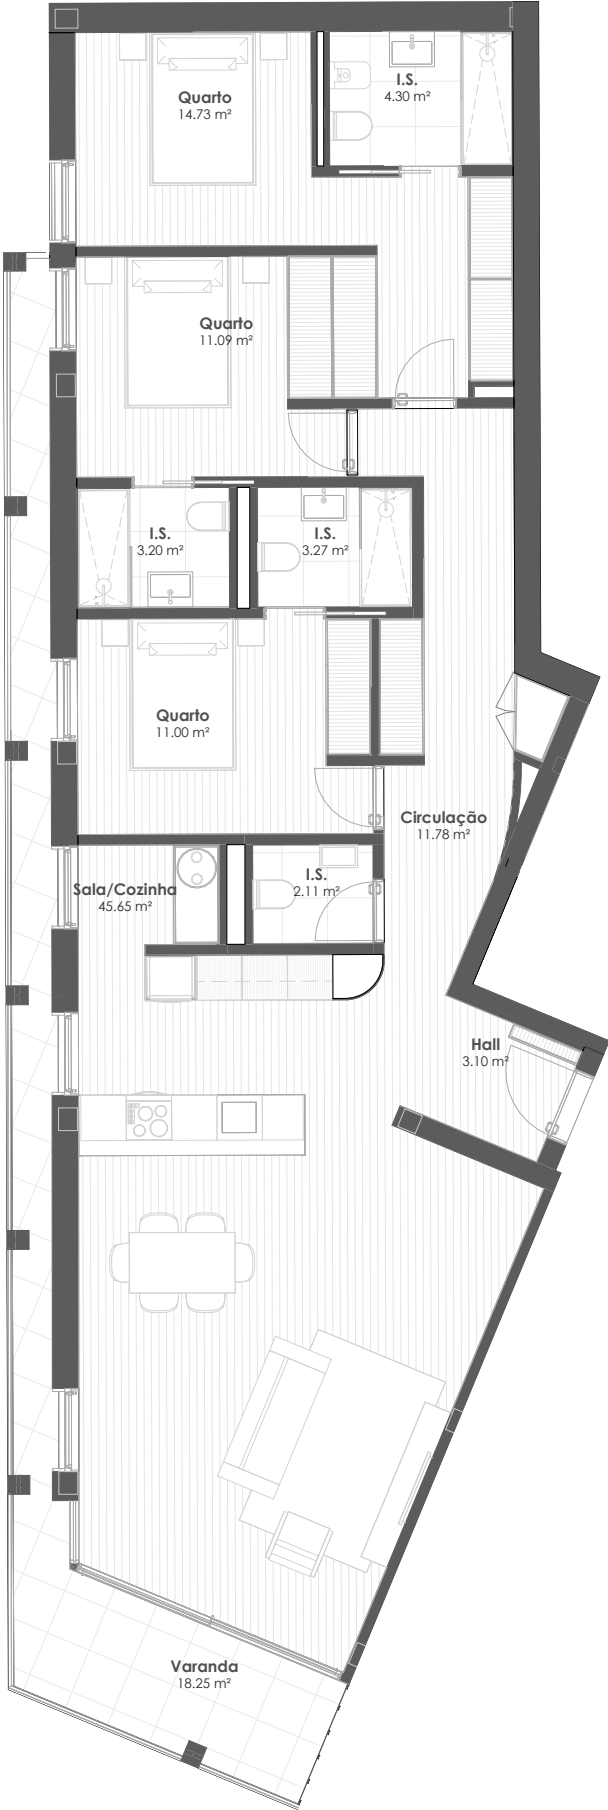

Localização - Fracção J

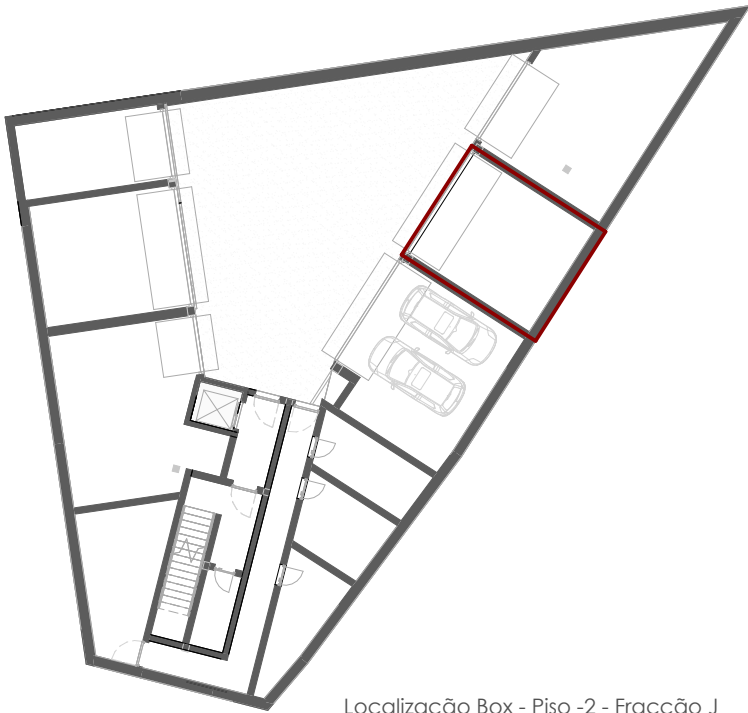

Localização Box - Piso -2 - Fracção J

